


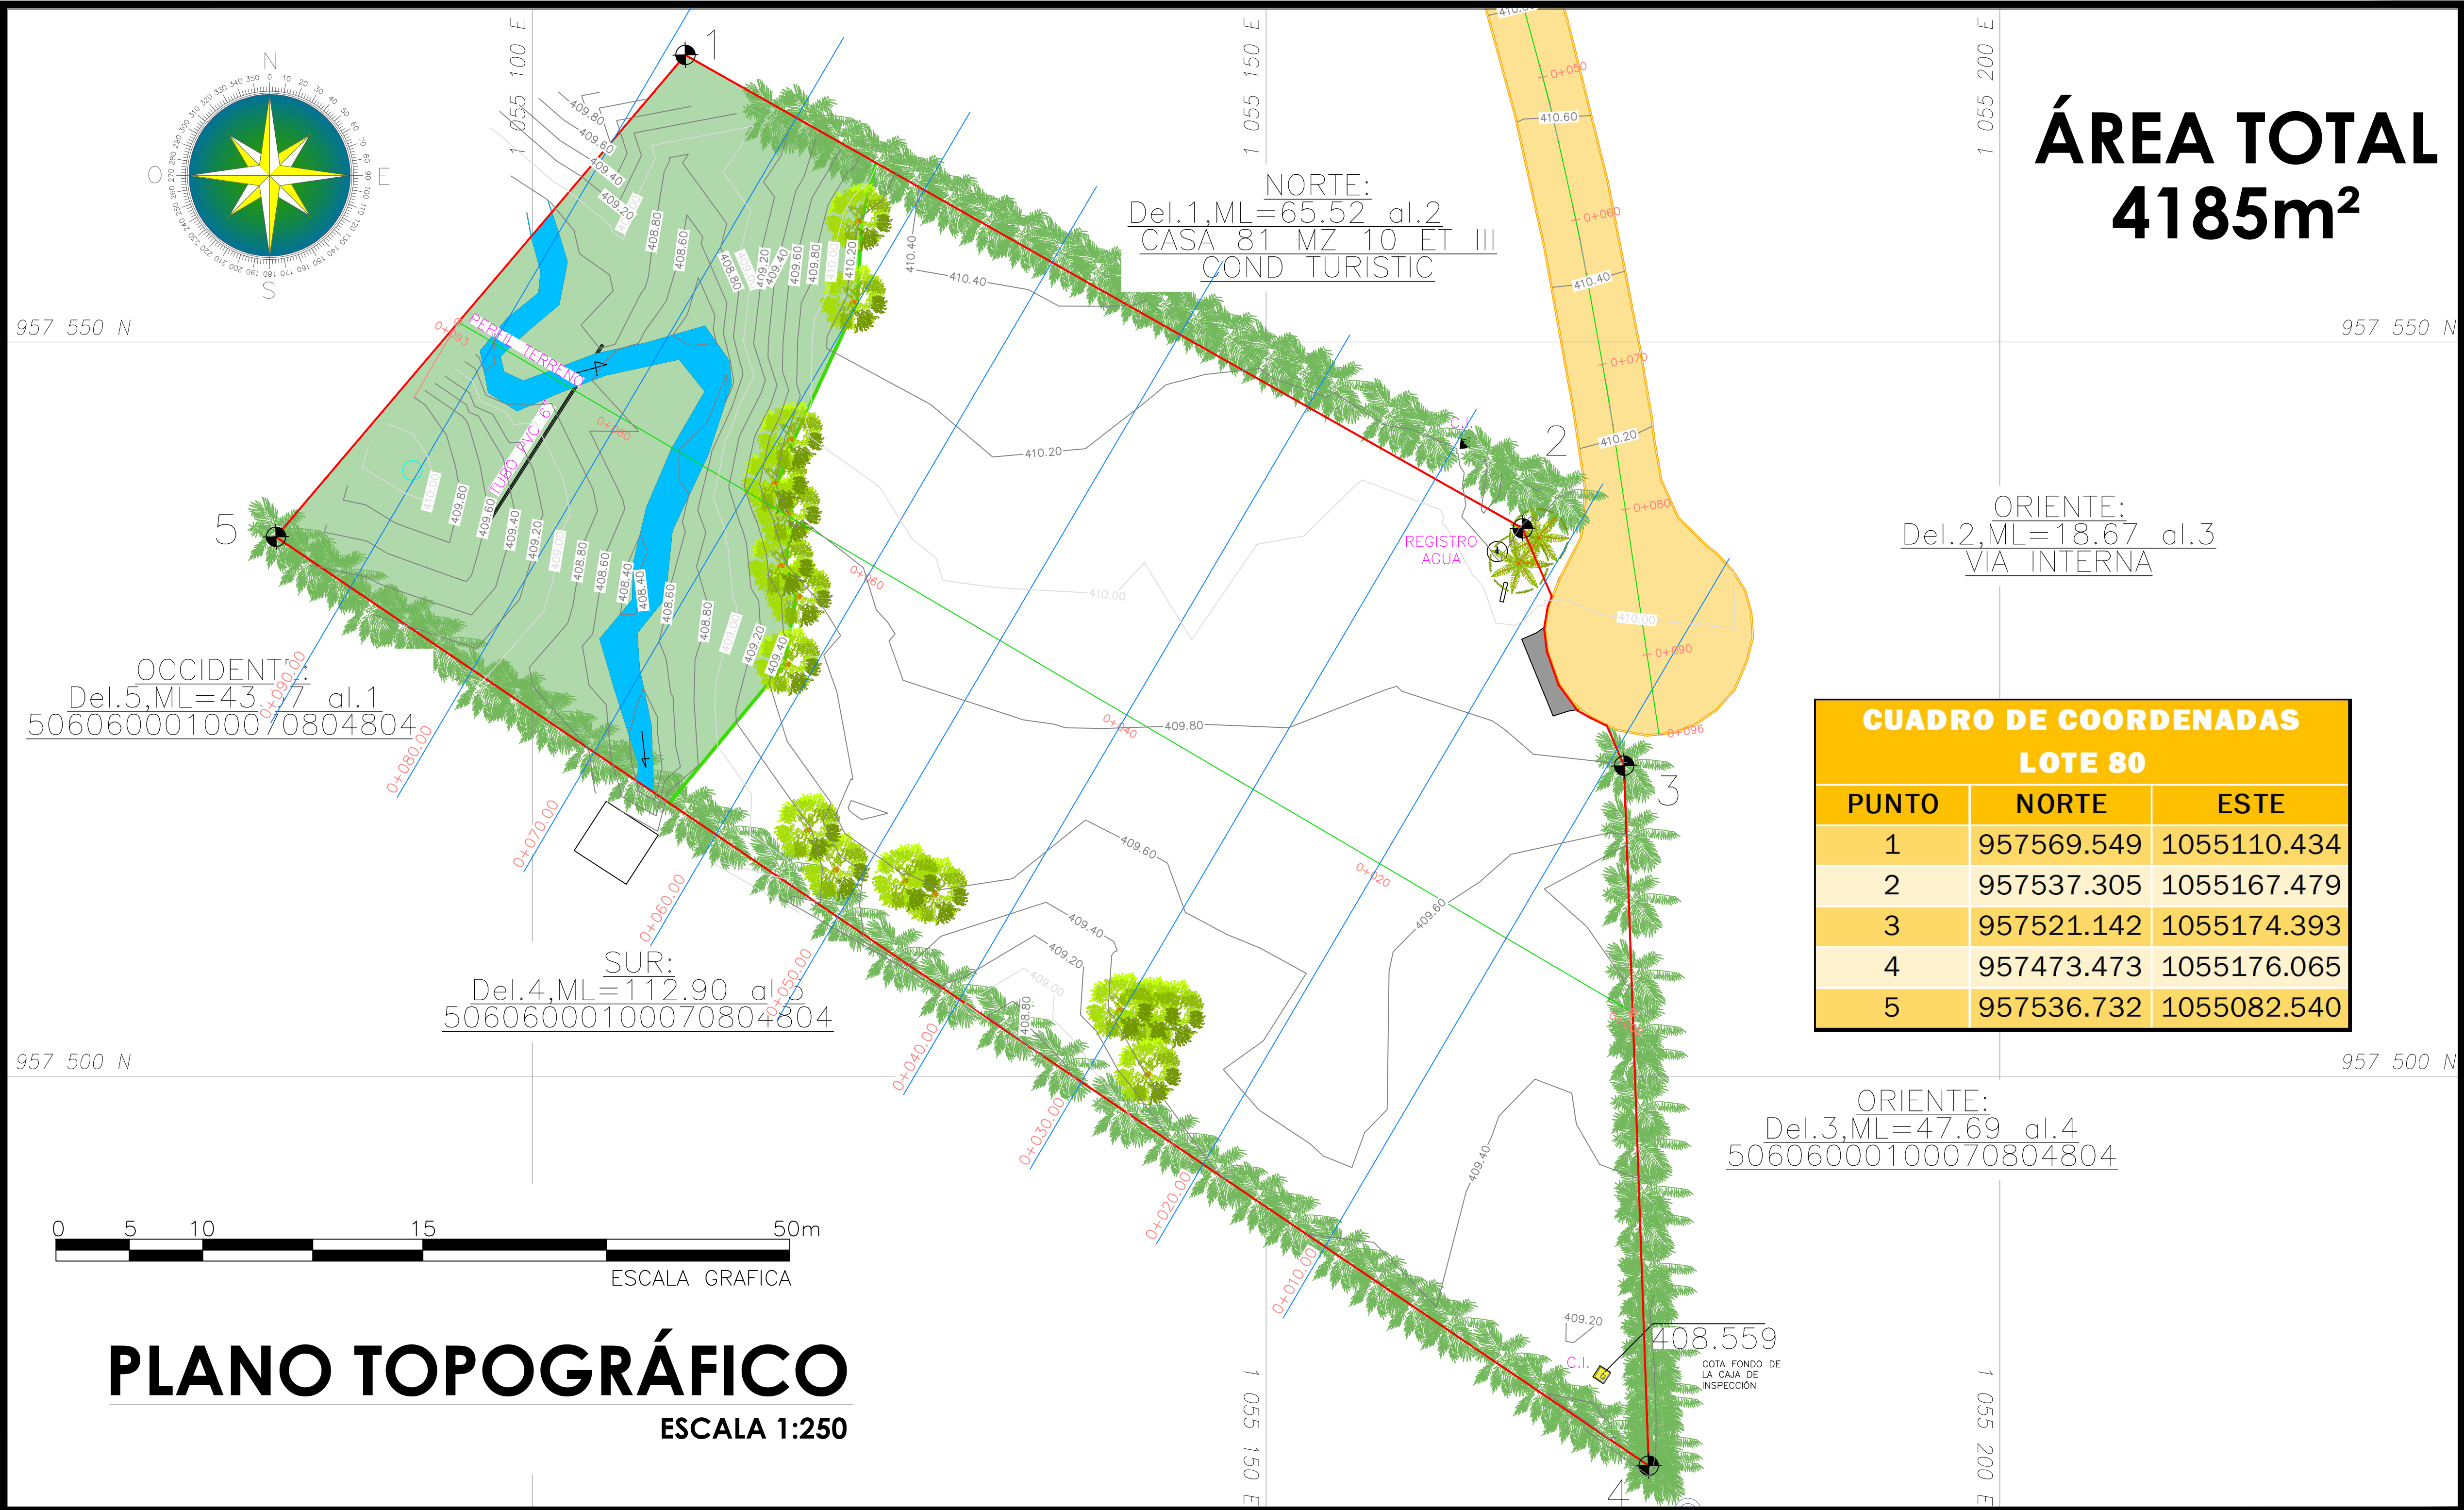












ÁREA TOTAL
4185m²

CUADRO DE COORDENADAS LOTE 80		
PUNTO	NORTE	ESTE
1	957569.549	1055110.434
2	957537.305	1055167.479
3	957521.142	1055174.393
4	957473.473	1055176.065
5	957536.732	1055082.540

PLANO TOPOGRÁFICO

ESCALA 1:250

PROYECTO	CONTENIDO	LOCALIZACIÓN	CONVENCIONES	PARÁMETROS GEOGRÁFICOS	TOPOGRAFO	INFORMACIÓN GENERAL			PLANO No.
LOTE 80 CONDOMINIO TURÍSTICO HACIENDA SANTA TERESITA RESTREPO - META	TOPOGRAFÍA GENERAL	 COLOMBIA DEPARTAMENTO DEL META MUNICIPIO DE RESTREPO 	 Mojón  Árbol  Const. existentes  Riachuelo/Río  Pozo  Poste  Placa GPS  Vía  Río LÍNEAS  Dirección vehicular  Cota m.s.n.m.  Vía  Lindero	Projected Coordinate System: MAGNA_Colombia_Bogota Projection: Transverse_Mercator False_Easting: 1000000.00000000 False_Northing: 1000000.00000000 Central_Meridian: -74.07750792 Scale_Factor: 1.00000000 Latitude_Of_Origin: 4.59620042 Linear Unit: Meter Geographic Coordinate System: GCS_MAGNA Datum: D_MAGNA Prime Meridian: Greenwich Angular Unit: Degree	TOPOGRAFO RESPONSABLE	LOTE 80			1 DE 2
					NÚMERO PREDIAL: 506060001000000070804800000245				
					PROPIETARIO(S)	ESCALA 1:250	FECHA NOVIEMBRE 2024		
			ÁREA TOTAL 4185m²			NOMBRE DEL ARCHIVO AUTOCAD-TOP_LOTE80_CONDOMINIO SANTA TERESITA_RESTREPO.DWG			

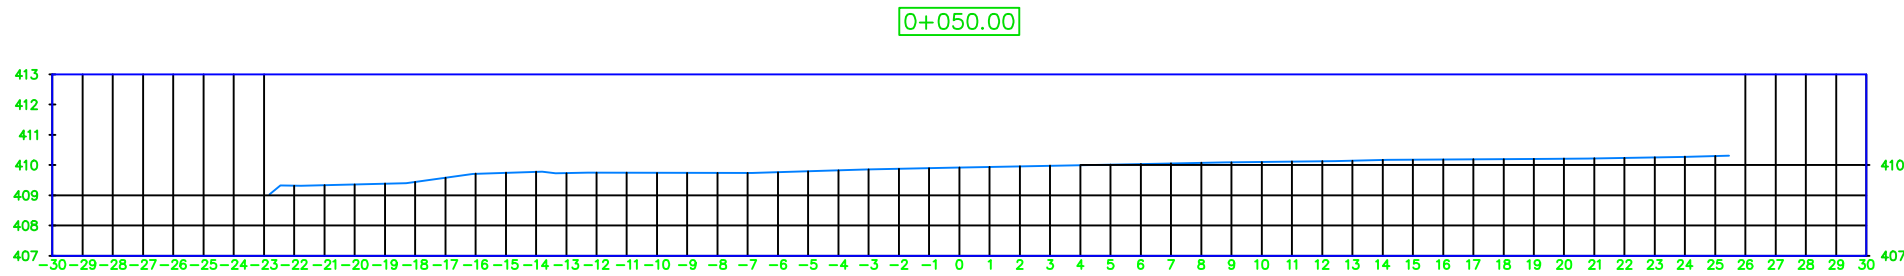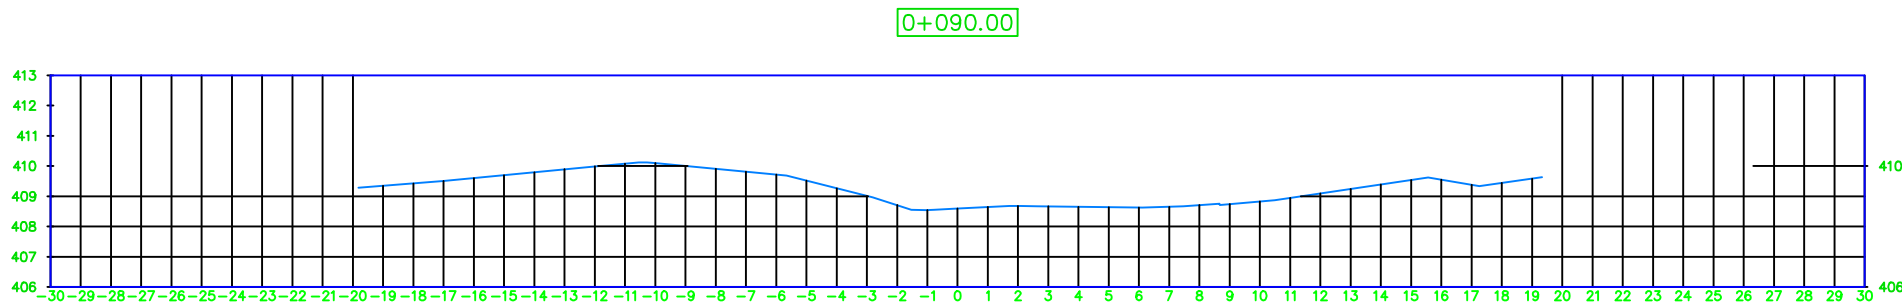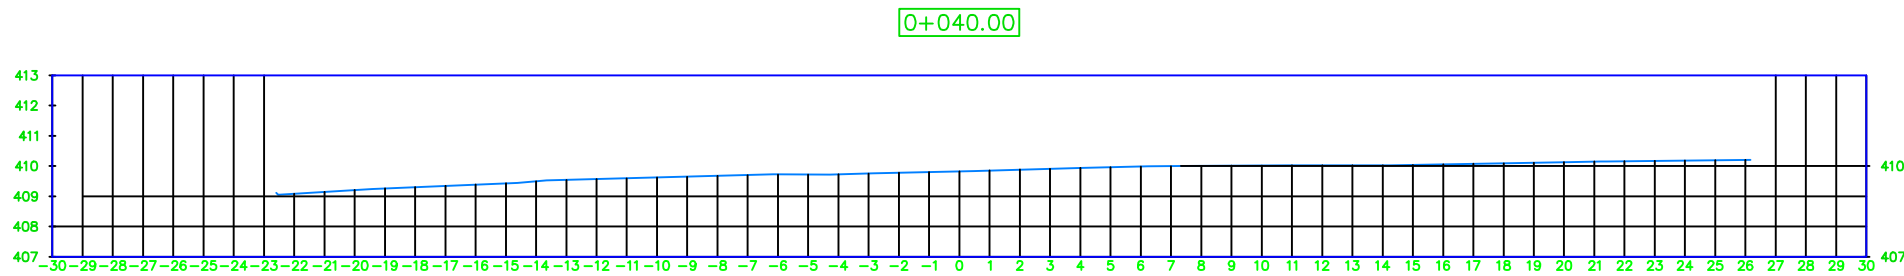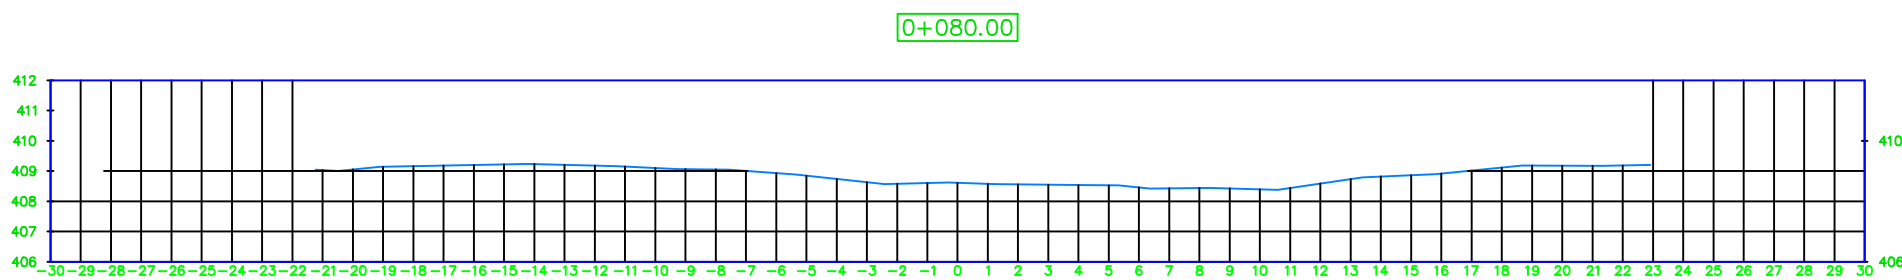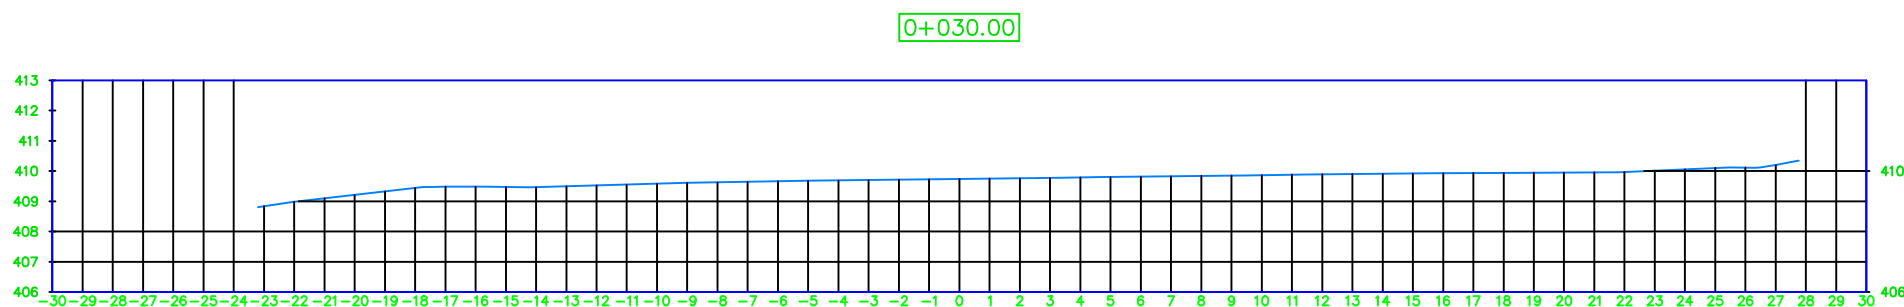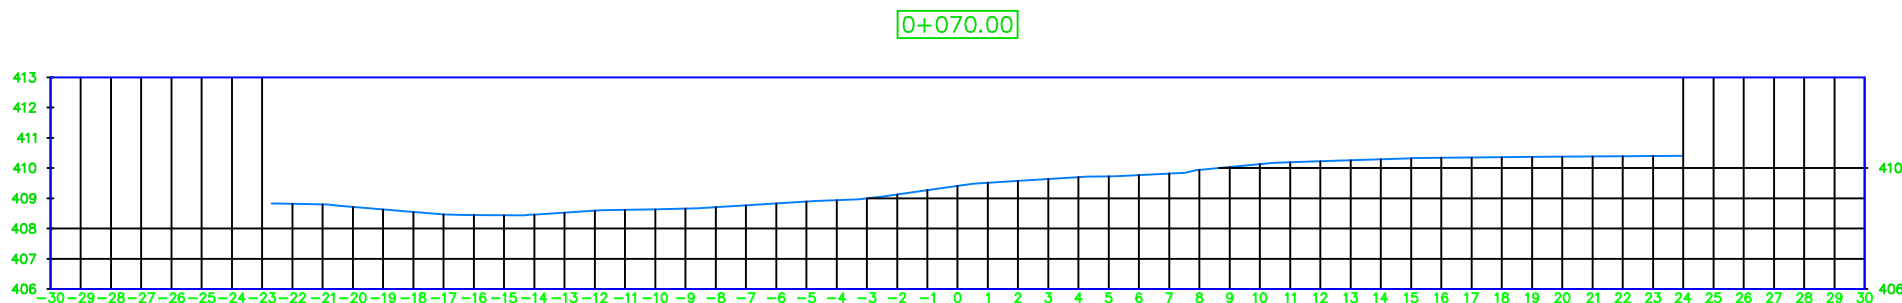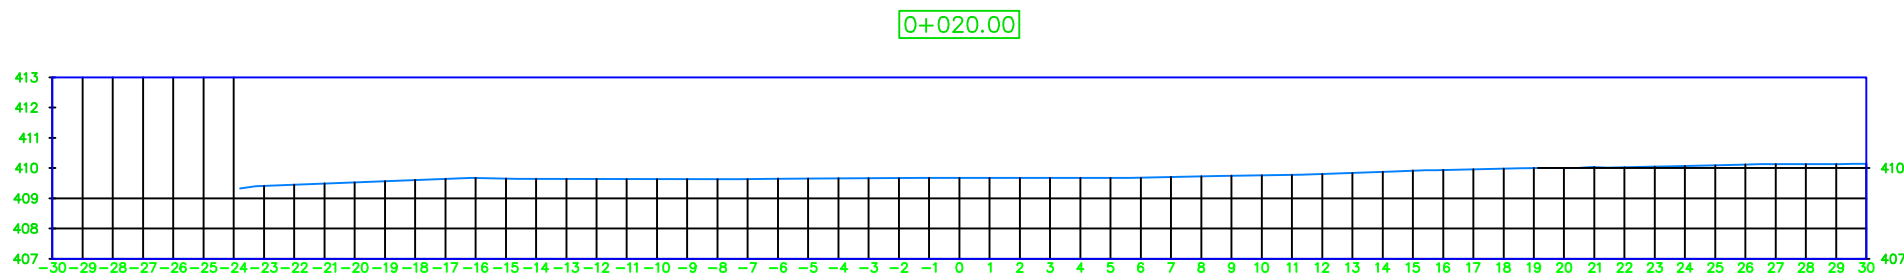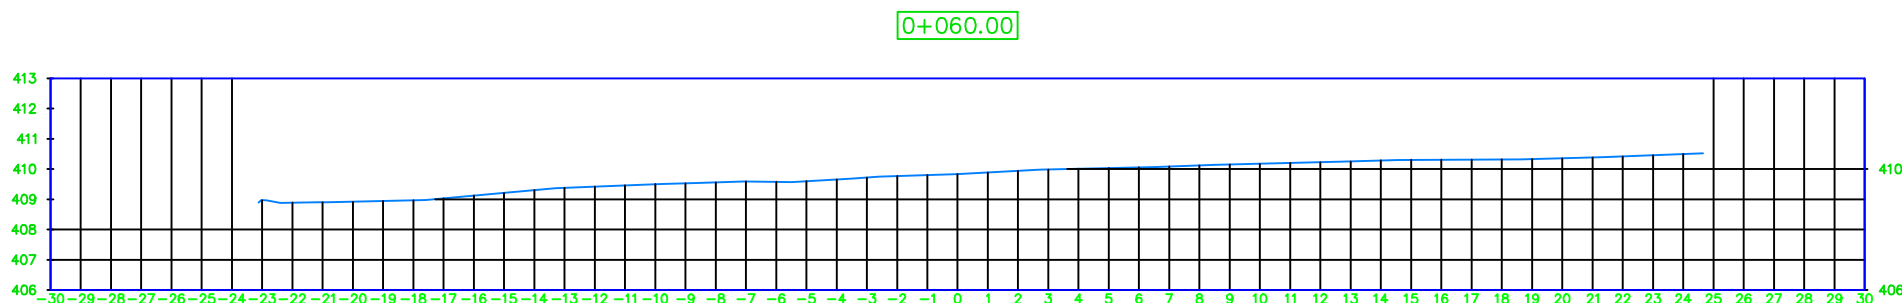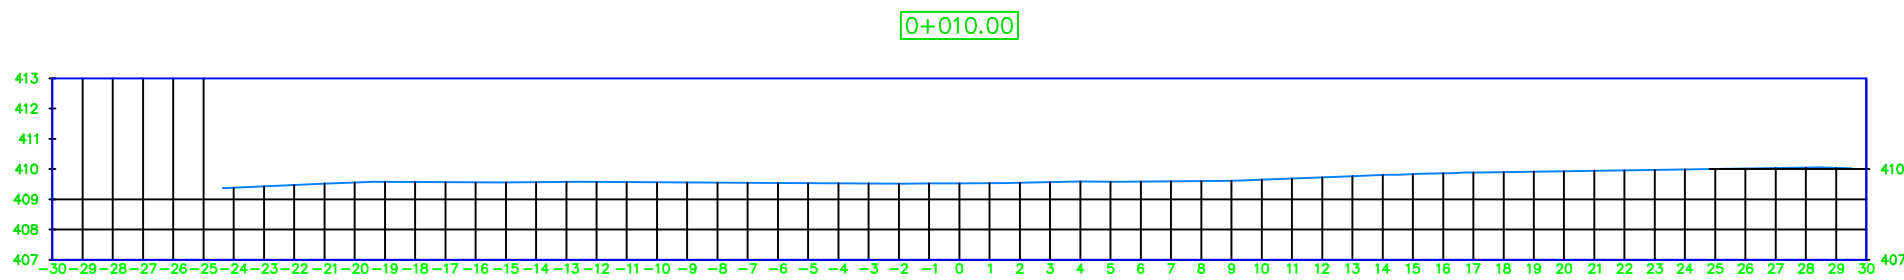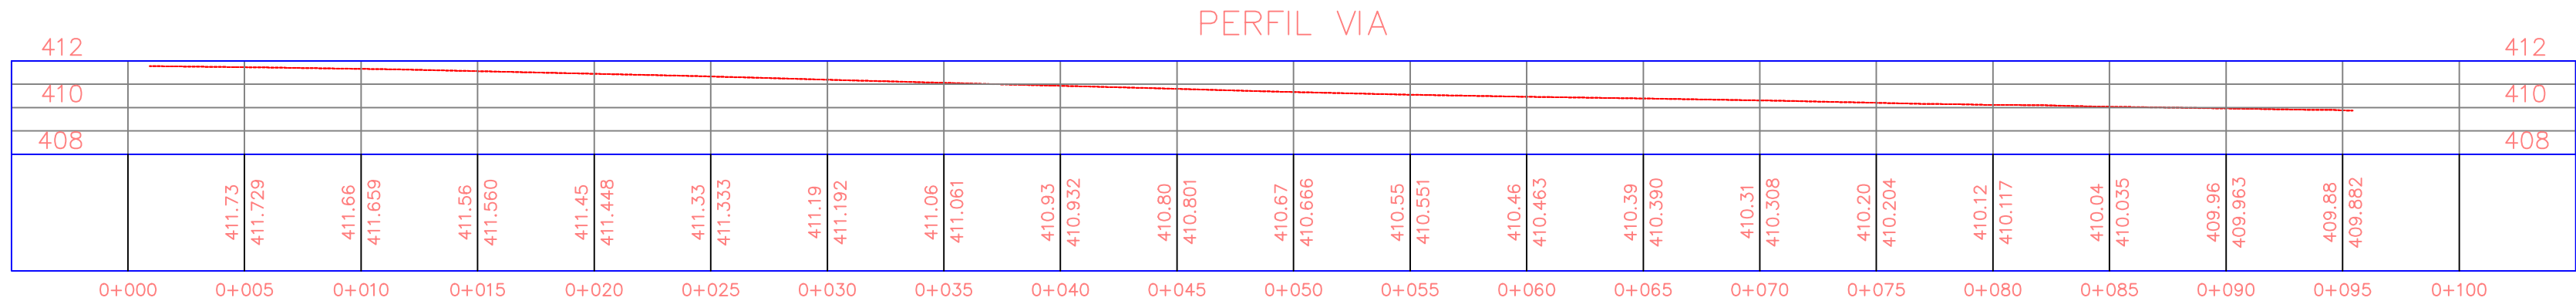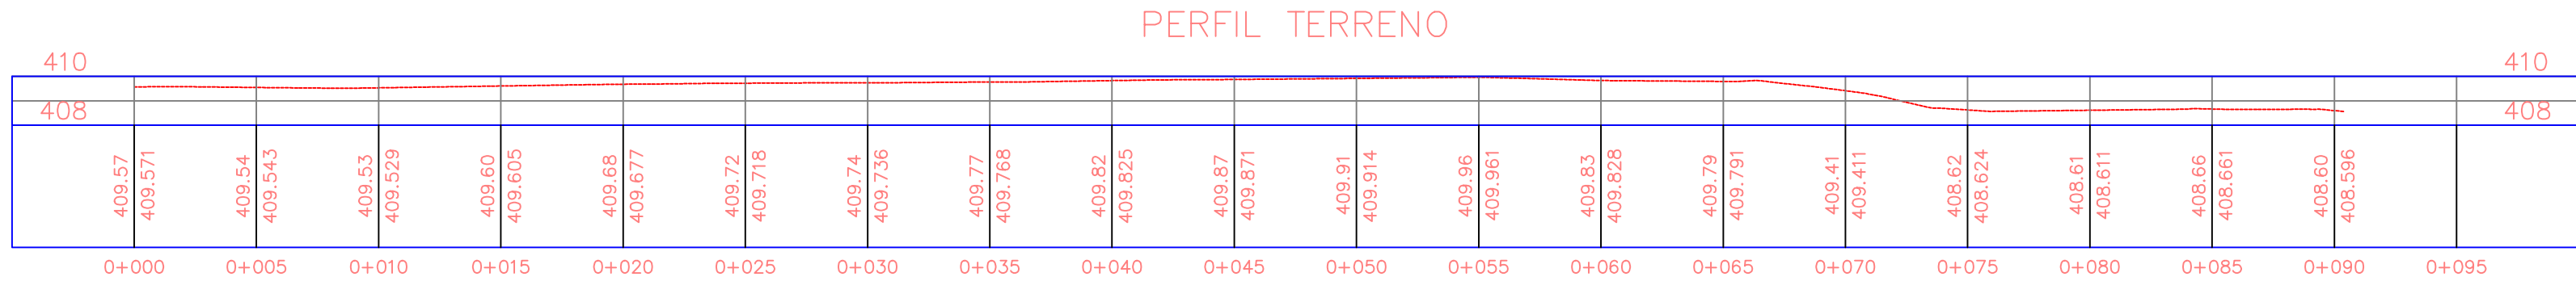

PROYECTO	CONTENIDO	LOCALIZACIÓN	CONVENCIONES	PARÁMETROS GEOGRÁFICOS	TOPOGRAFO	INFORMACIÓN GENERAL		PLANO No.
LOTE 80 CONDOMINIO TURÍSTICO HACIENDA SANTA TERESITA RESTREPO - META	PERFILES LONGITUDINALES TRANSVERSALES		PUNTOS DE INTERÉS - Mojón - Árbol - Const. existentes - Riachuelo/Rio - Pozo - Poste - Placa GPS TEXTURAS - Vía - Rio LÍNEAS - Dirección vehicular - Cota m.s.n.m. - Vía - Lindero	Projected Coordinate System: MAGNA_Colombia_Bogota Projection: Transverse_Mercator False_Easting: 1000000.00000000 False_Northing: 1000000.00000000 Central_Meridian: -74.07750792 Scale_Factor: 1.00000000 Latitude_Of_Origin: 4.59620042 Linear Unit: Meter Geographic Coordinate System: GCS_MAGNA Datum: D_MAGNA Prime Meridian: Greenwich Angular Unit: Degree	TOPÓGRAFO RESPONSABLE	LOTE 80		2 DE 2
					Óscar Javier Bernate Davila. Nº 01- 14217 C.P.N.T. 313 378 48 79	NÚMERO PREDIAL: 506060001000000070804800000245		
					ÁREA TOTAL	PROPIETARIO(S)	ESCALA V 1:250 H 1:250	
						NOMBRE DEL ARCHIVO AUTOCAD-TOP_LOTE80_CONDOMINIO SANTA TERESITA_RESTREPO.DWG		